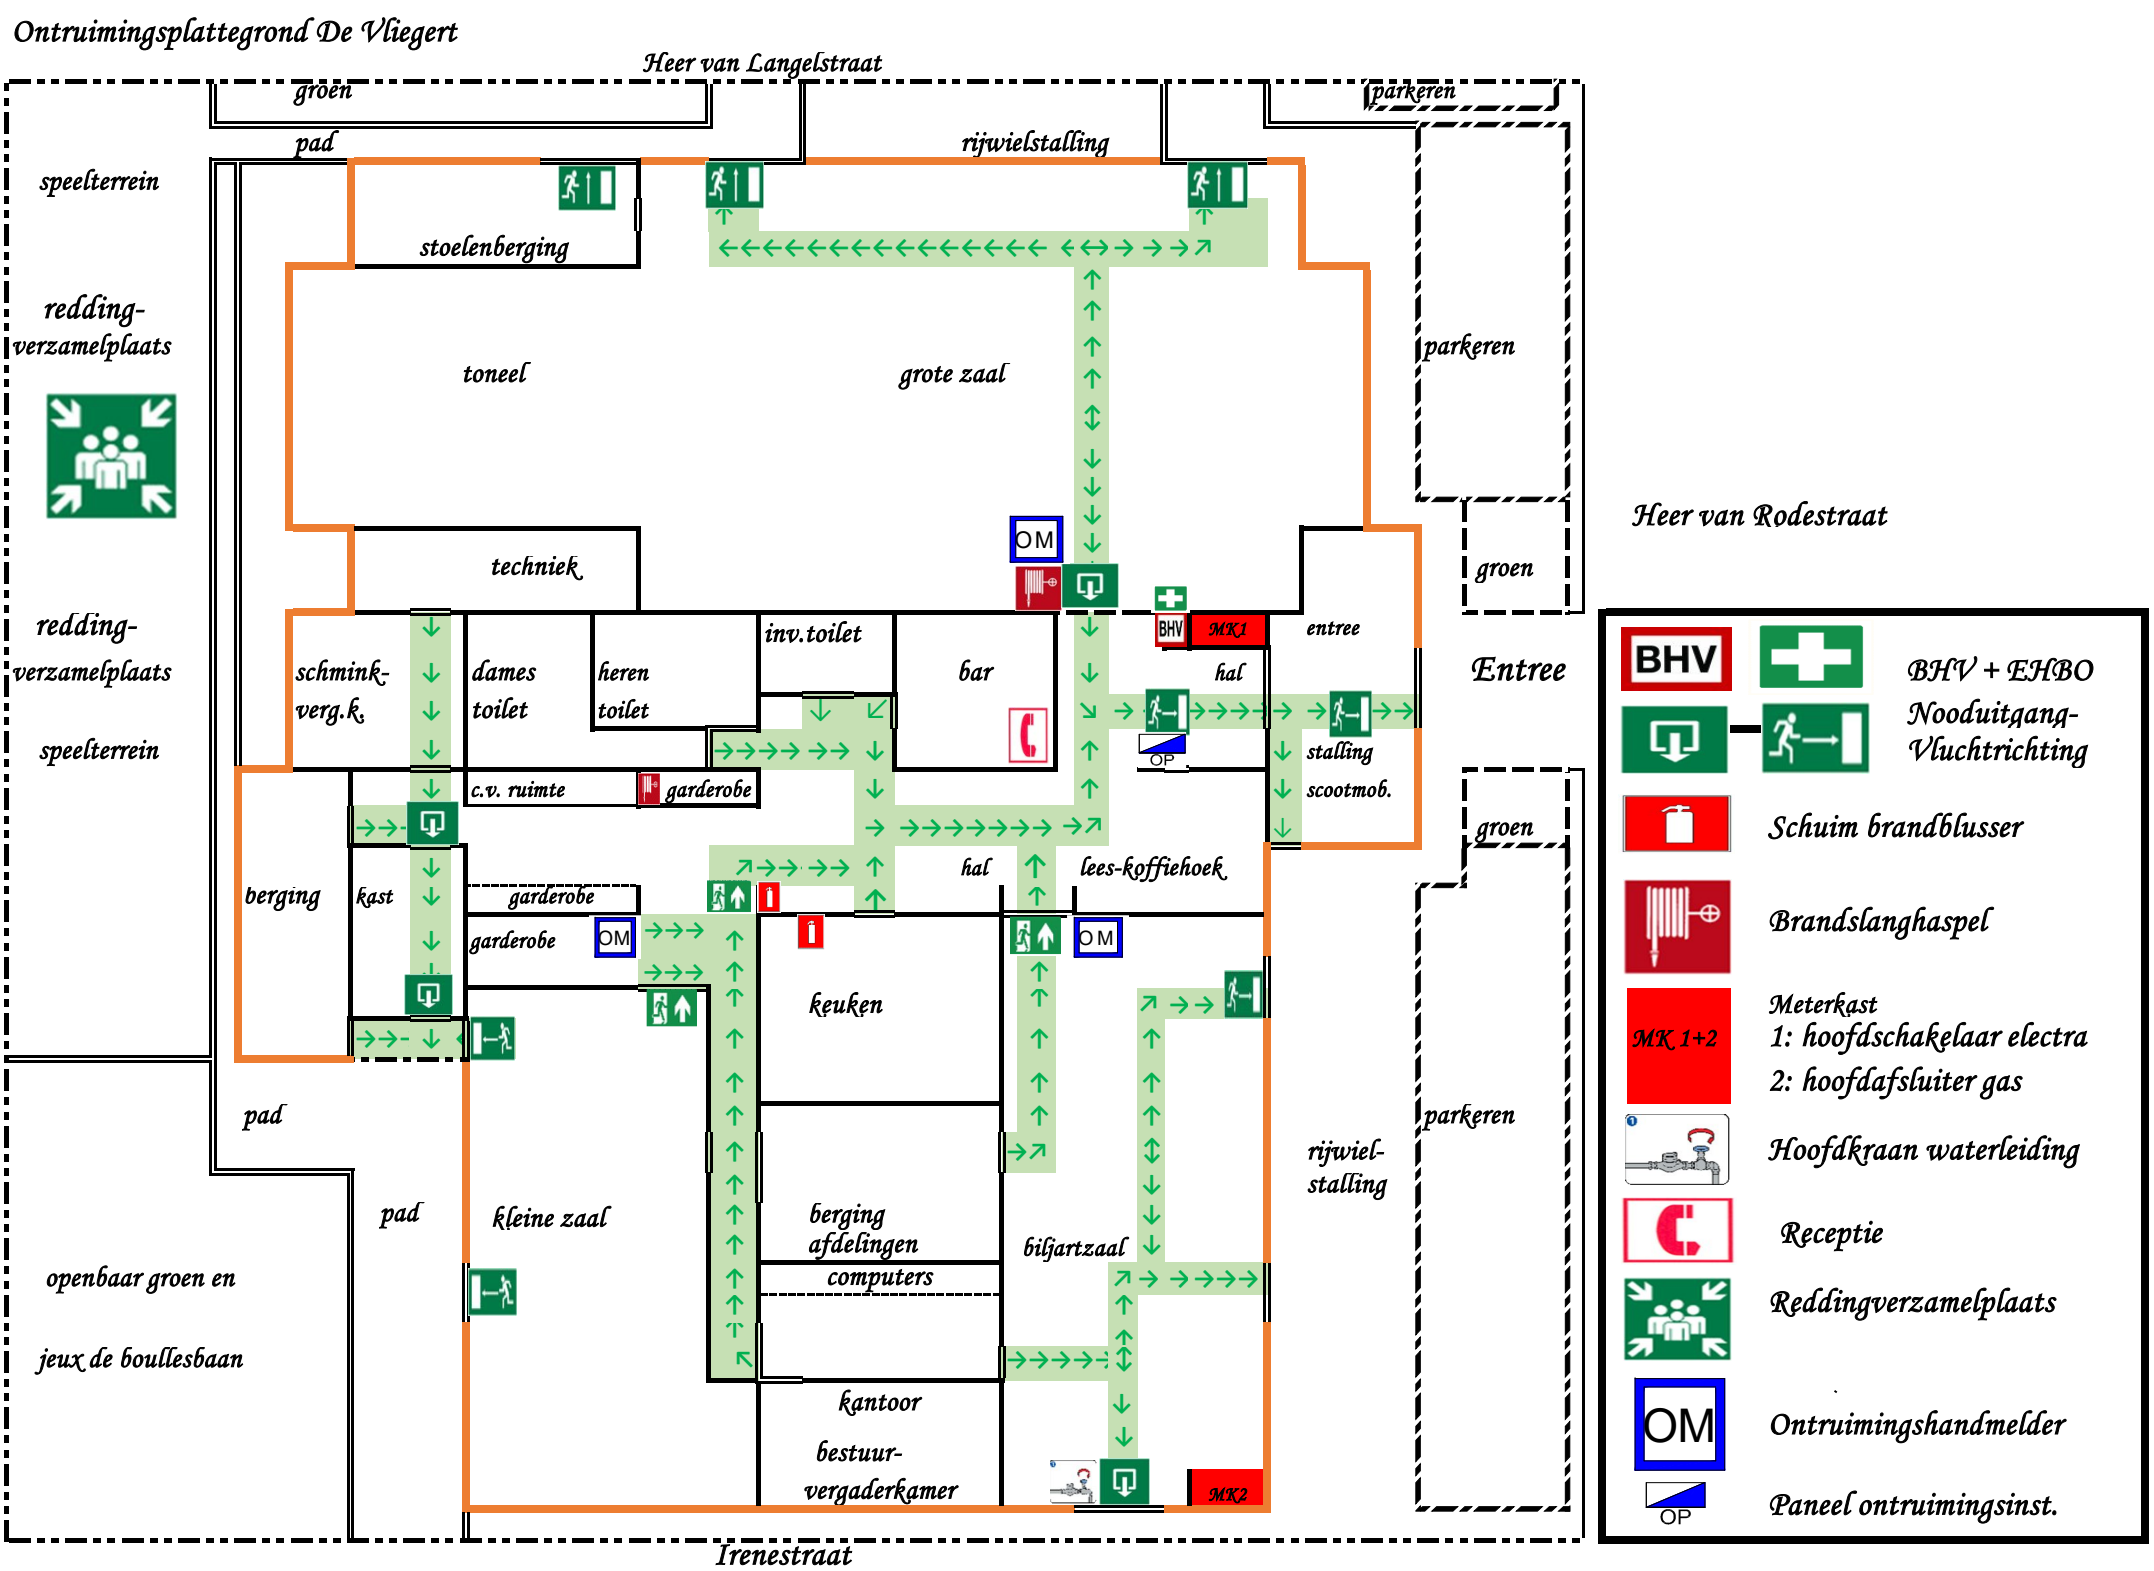

Ontruimingsplattegrond De Vliegert
Heer van Langelstraat
groen
pad
rijwielstalling
parkeren
speelterrein
stoelenberging
redding-
verzamelplaats
toneel
grote zaal
parkeren
techniek
Heer van Rodestraat
groen
redding-
verzamelplaats
OM
BHV
MK1
inv.toilet
entree
Entree
schmink-
verg.k.
dames
toilet
heren
toilet
bar
hal
speelterrein
OP
stalling
scootmob.
c.v. ruimte
garderobe
groen
berging
kast
garderobe
hal
lees-koffiehoek
garderobe
OM
OM
keuken
pad
parkeren
pad
kleine zaal
berging
afdelingen
biljartzaal
rijwiel-
stalling
openbaar groen en
computers
jeux de boullesbaan
kantoor
bestuur-
vergaderkamer
MK2
Irenestraat
BHV + EHBO
Nooduitgang-
Vluchtrichting
Schuim brandblusser
Brandslanghaspel
Meterkast
MK 1+2
1: hoofdschakelaar electra
2: hoofdafsluiter gas
Hoofdkraan waterleiding
Receptie
Reddingverzamelplaats
Ontruimingshandmelder
Paneel ontruimingsinst.